


STADT ETTENHEIM, OT. ALTDORF

2. ÄNDERUNG BEBAUUNGSPLAN "HINTER DEN ZÄUNEN I" MIT ÖRTLICHEN BAUVORSCHRIFTEN

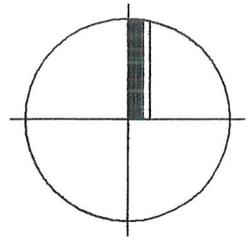

ZEICHNERISCHER TEIL

AUFGESTELLT

NACH § 2 Abs. 1 BauGB VOM 23.09.2004
DURCH BESCHLUSS DES GEMEINDERATES
ORTSÜBLICHE BEKANNTMACHUNG
ETTENHEIM, DEN 26.04.2006



DER BÜRGERMEISTER

VOM 20.12.2005
AM 26.01.2006

ÖFFENTLICH AUSGELEGEN

NACH § 3 Abs. 2 BauGB VOM 23.09.2004
IN DER ZEIT
ORTSÜBLICHE BEKANNTMACHUNG

VOM 06.02.2006
BIS 06.03.2006
AM 26.01.2006

ALS SATZUNG BESCHLOSSEN

NACH § 10 Abs. 1 BauGB VOM 23.09.2004
§ 74 LBO VOM 08.08.1995,
§ 4 Abs. 1 GemO VOM 24.07.2000
ETTENHEIM, DEN 26.04.2006



DER BÜRGERMEISTER

AM 25.04.2006

Bebauungsplan genehmigt
Änderungsplan
gemäß § 10 BauGB in Verbindung mit
§ 1 der 2. DVO der Landesregierung

Offenburg, den

06. JUNI 2006



LANDRATSAMT
ORTENAUKREIS
- Baurechtsbehörde -

GENEHMIGT

NACH § 10 Abs. 2 BauGB VOM 23.09.2004

AUSFERTIGUNG

ES WIRD BESTÄTIGT, DASS DER INHALT DIESES PLANES SOWIE
DIE ZUGEHÖRIGEN PLANUNGSRECHTLICHEN FESTSETZUNGEN UND
DIE ÖRTLICHEN BAUVORSCHRIFTEN UNTER BEACHTUNG DES
VORSTEHENDEN VERFAHRENS MIT DEN HIERZU ERGANGENEN
BESCHLÜSSEN DES GEMEINDERATES DER STADT ETTENHEIM
ÜBEREINSTIMMEN.

ETTENHEIM, DEN 26.04.2006



DER BÜRGERMEISTER

RECHTSVERBINDLICH

NACH § 10 Abs. 3 BauGB VOM 23.09.2004
DURCH BEKANNTMACHUNG
ETTENHEIM, DEN ~~26.04.2006~~

07. Juli 2006

DER BÜRGERMEISTER



VOM 06. Juli 2006

PLANUNGSBÜRO FISCHER

79100 FREIBURG, GÜNTERSTALSTR. 32, TEL. 0761/70342-0, FAX. 70342-24
email info@planungsbuerofischer.de, www.planungsbuerofischer.de



ORIGINAL-
MAßSTAB: **1 : 500**

0 5 10 15 20

PLAN NR.:

DATUM: **28.01.05**

GEÄNDERT:

FERTIGUNG: 7

PROJ. NR.: **0905210**


BEARB.: **HOF**

ANLAGE: 2a

BLATT: 1

WA3

WA	II-III
0.4	1.2
0	15°-25°

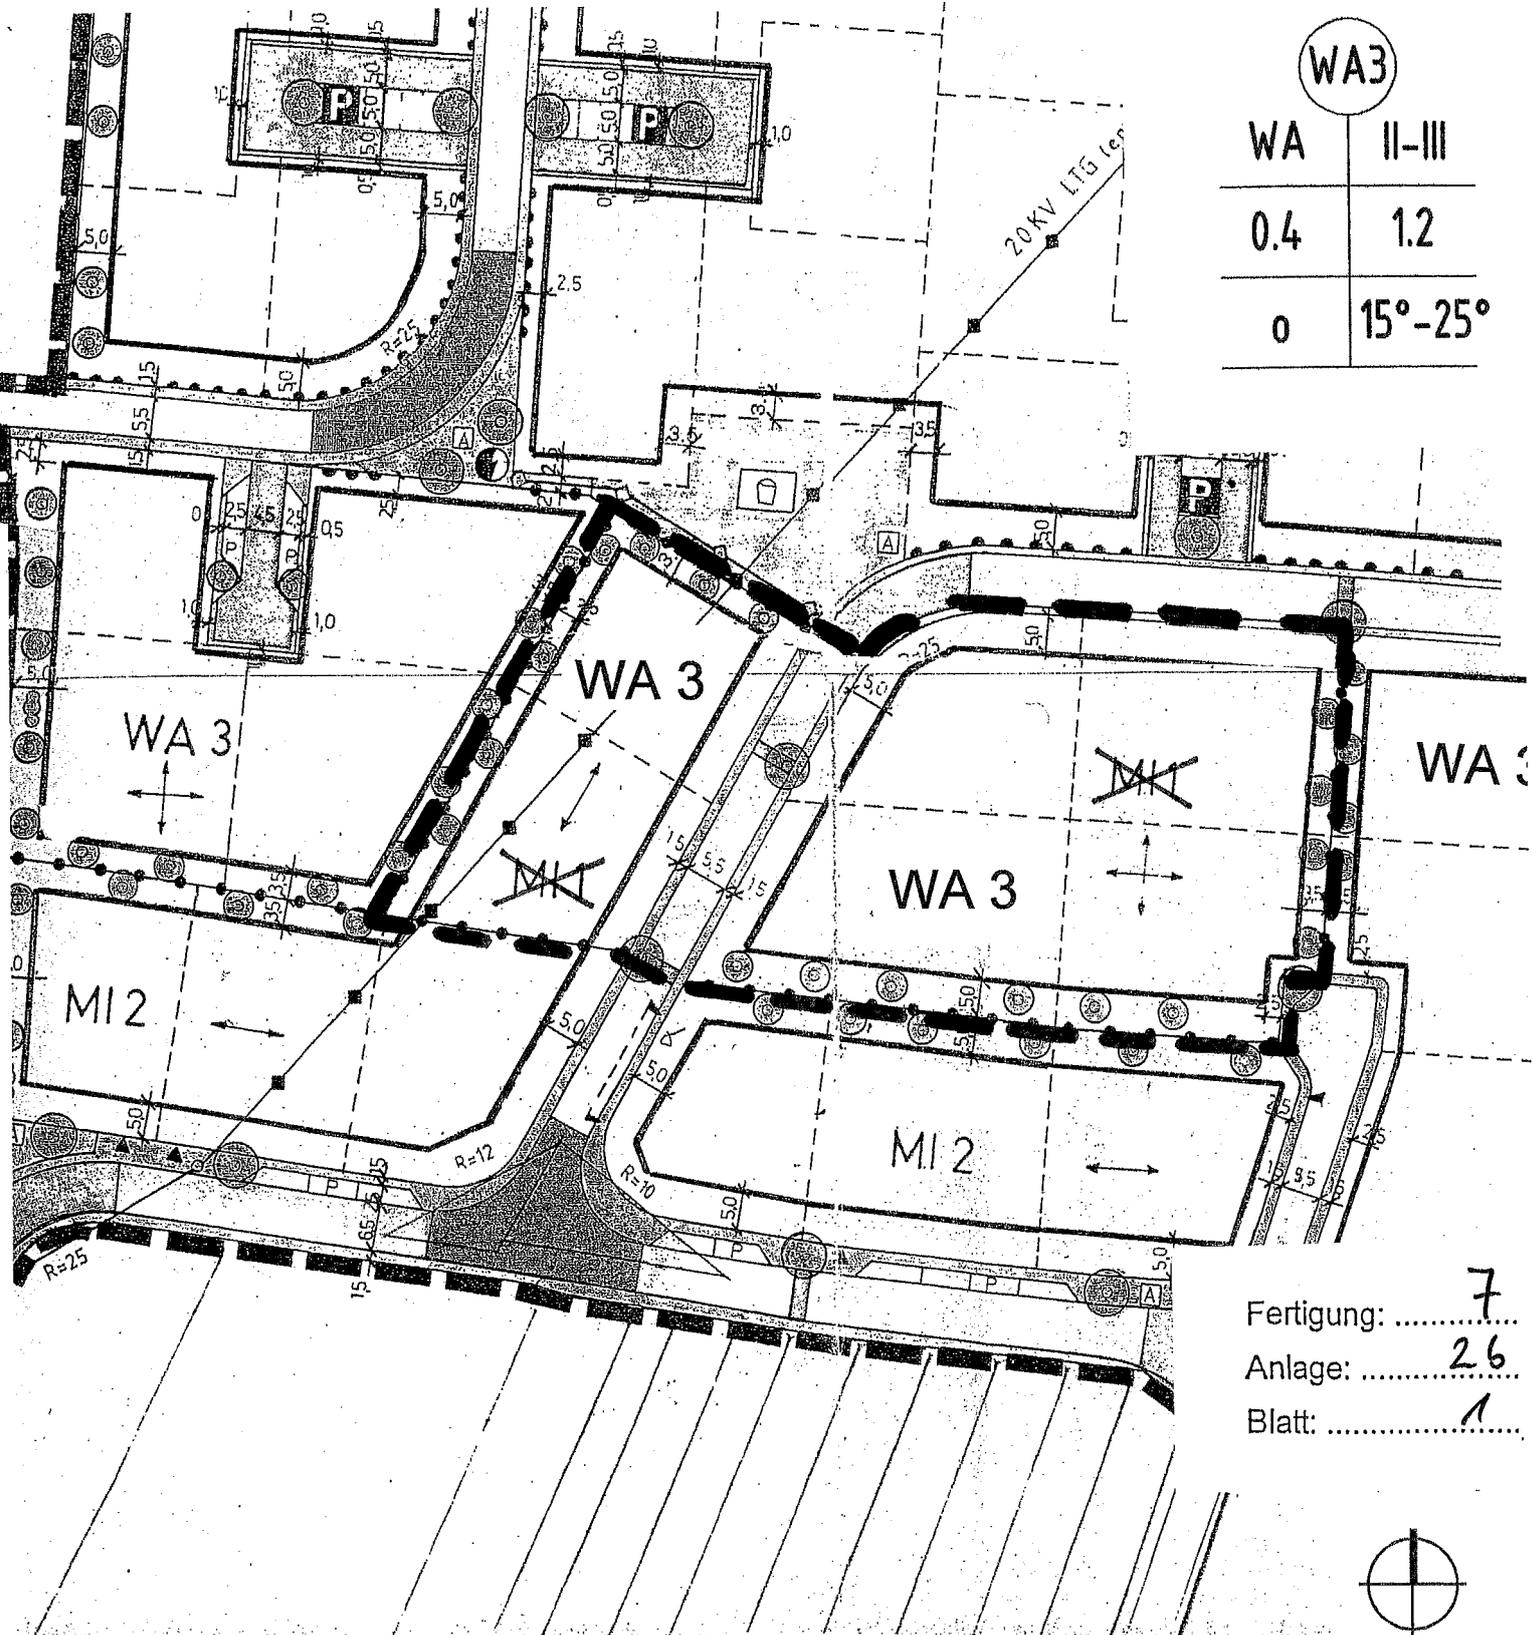

Fertigung: 7
 Anlage: 26
 Blatt: 1

BRUNNEN

STADT ETTENHEIM - OT ALTDORF		
Beb.plan 2. Änd. "Hinter den Zäunen I"		
Zeichnerischer Teil - Deckblatt		<i>fi</i>
Plan Nr.:	Datum: 28.11.2005	Geändert:
Proj. Nr.: 09.05 210	Bearbeiter: HOF	Maßstab: 1:1.000
PLANUNGSBÜRO FISCHER 		
Günterstalstrasse 32 79100 Freiburg i.Br.		
Tel. 0761/70342-0 info@planungsbuerofischer.de		
Fax 0761/70342-24 www.planungsbuerofischer.de		