STADT ETTENHEIM, OT. ETTENHEIMMÜNSTER

PROJEKT:

BEBAUUNGSPLAN "LÖHLEACKER BÜSÄGE" 2. ÄNDERUNG

SCHNITT 2

DATUM: 17.09.2024 PROJ NR.: 0924114 BEARB.: SHN	GEÄND.: 12.11.2024	PLANGR: A3	FERTIGUNG: ANLAGE: MAßST.: 1:200

PLANUNGSBÜRO FISCHER

Stadtplanung
Architektur
Landschaftsplanung
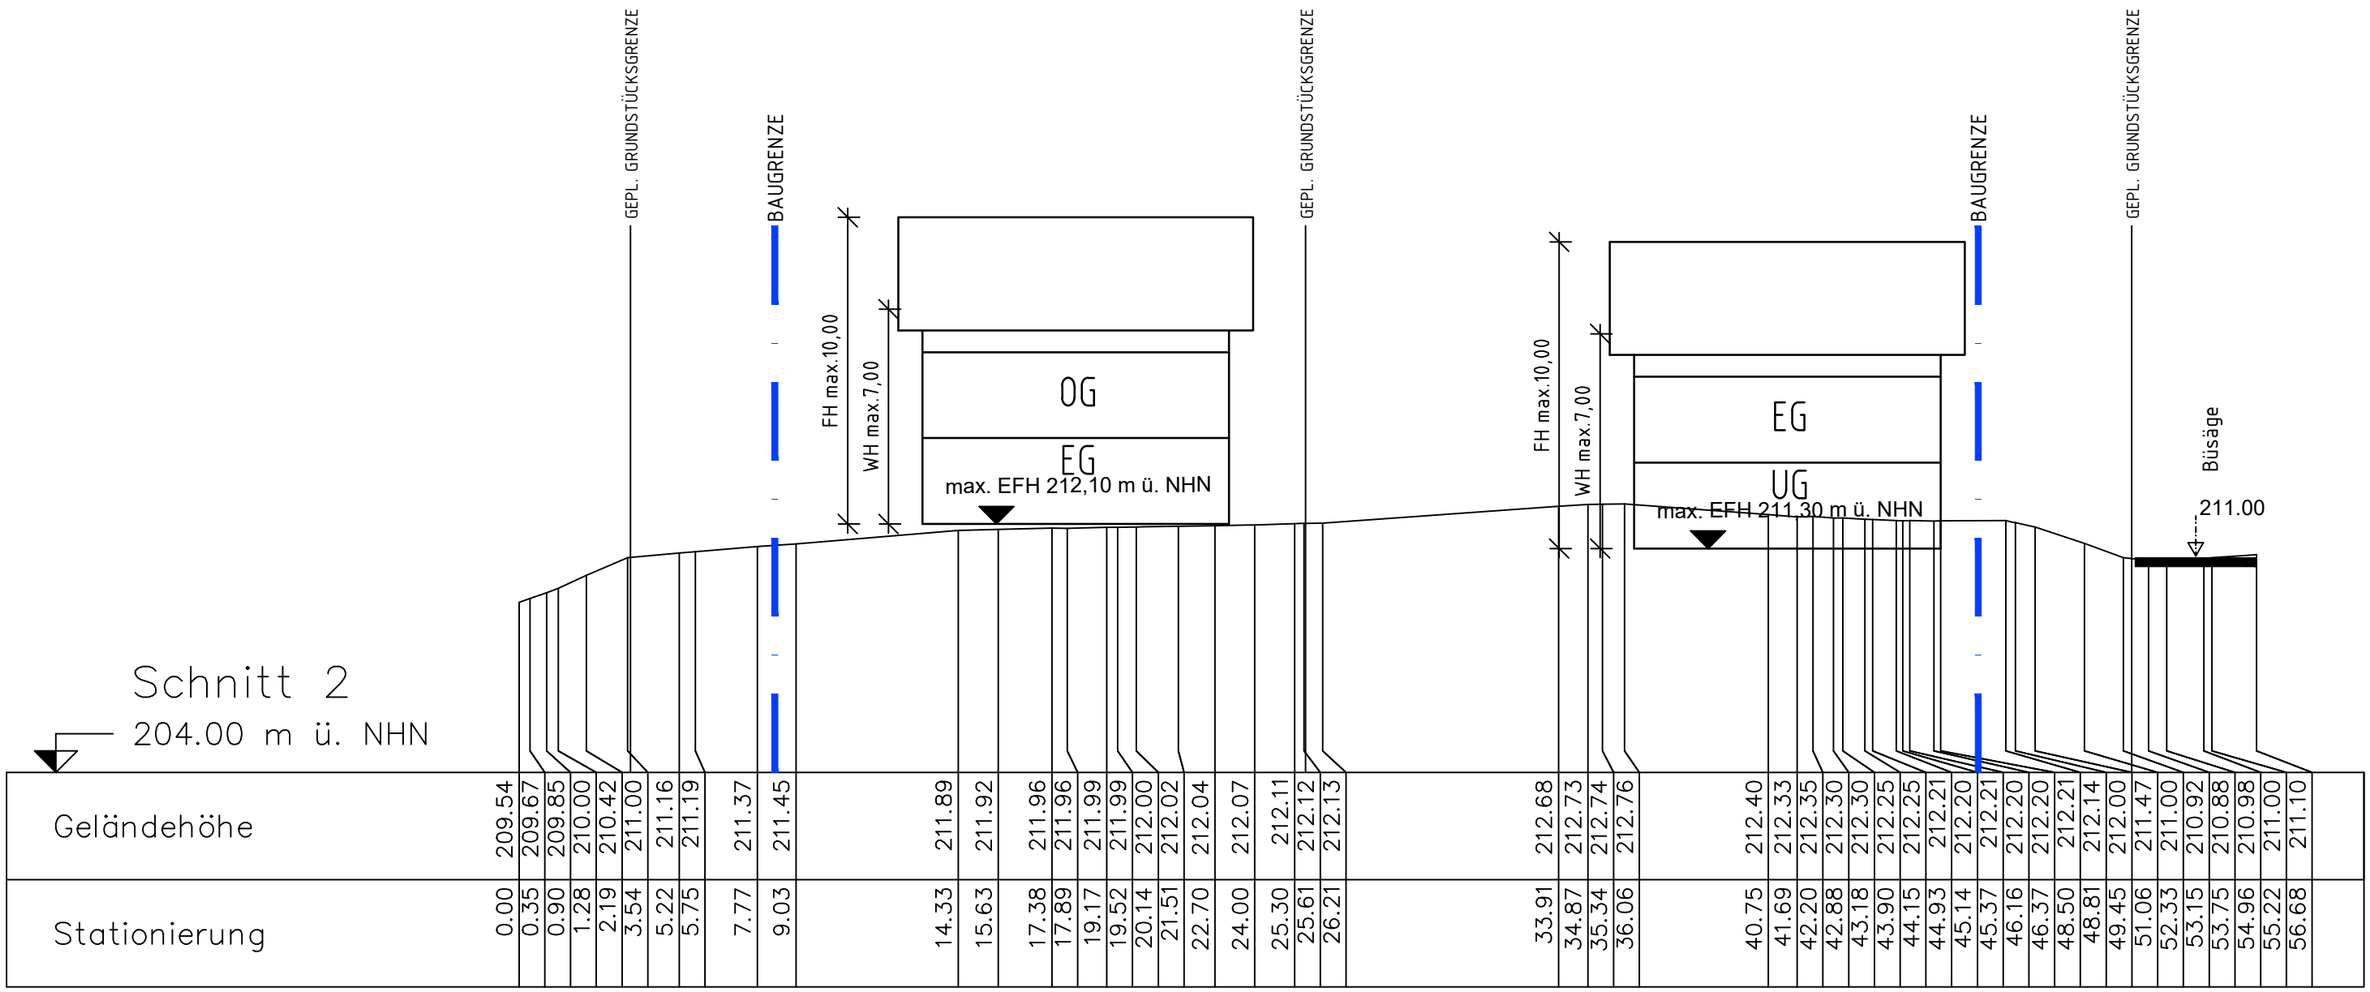
79100 FREIBURG , GÜNTERSTALSTR. 32
TEL. 0761 / 70342-0 FAX. 70342-24
email info@planungsbuerofischer.de