



ABGRENZUNG GELTUNGSBEREICH DES  
RECHTSKRÄFTIGEN B-PLANES  
"LÖHLEACKER BÜSÄGE"

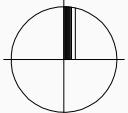

ABGRENZUNG GELTUNGSBEREICH DES  
B-PLANES "LÖHLEACKER BÜSÄGE" 2. ÄND.

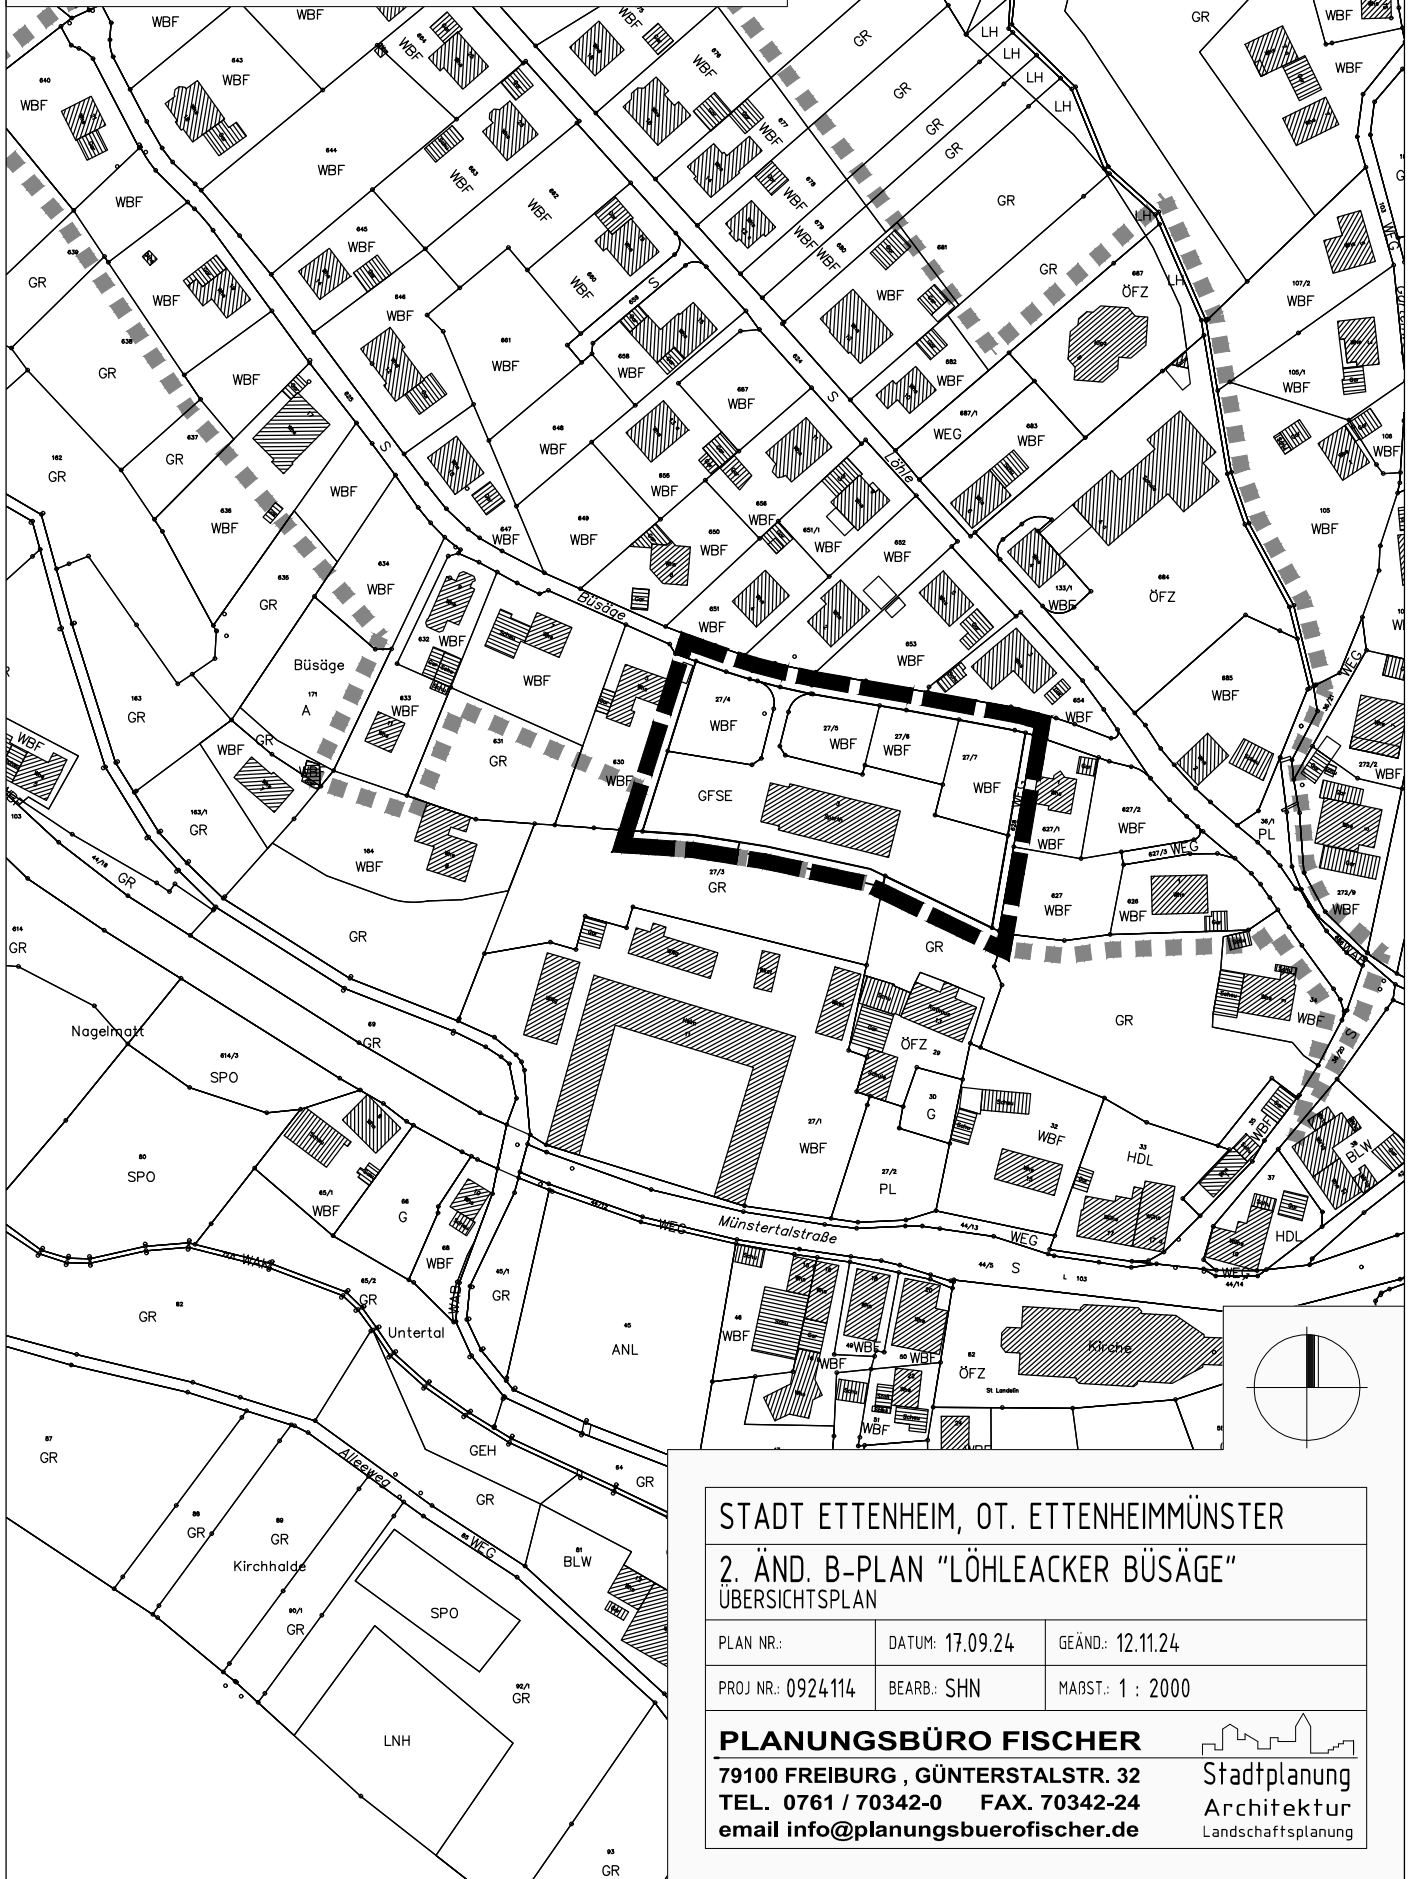

**STADT ETTENHEIM, OT. ETTENHEIMMÜNSTER**

**2. ÄND. B-PLAN "LÖHLEACKER BÜSÄGE"  
ÜBERSICHTSPLAN**

PLAN NR.:	DATUM: 17.09.24	GEÄND.: 12.11.24
PROJ NR.: 0924114	BEARB.: SHN	MAßST.: 1 : 2000

**PLANUNGSBÜRO FISCHER**  
79100 FREIBURG, GÜNTERSTALSTR. 32  
TEL. 0761 / 70342-0 FAX. 70342-24  
email [info@planungsbueroefischer.de](mailto:info@planungsbueroefischer.de)

