


Planzeichenlegende

Sonstige Planzeichen

 Grenze des räumlichen Geltungsbereichs des Bebauungsplans

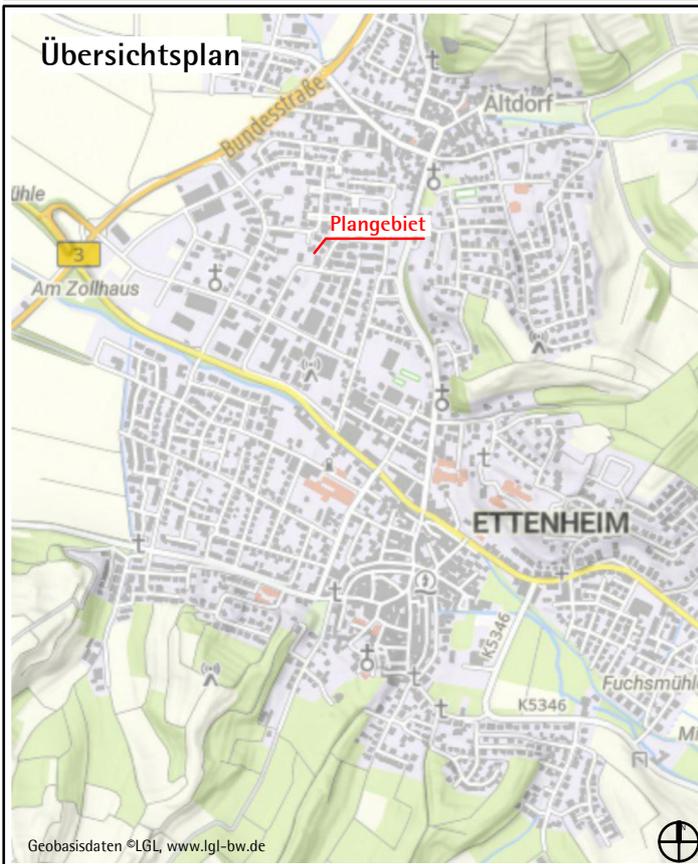

Ausfertigung und Verfahrensvermerke

Fassung Aufstellungsbeschluss am 24.09.2024

Fassung Satzungsbeschluss am xx.xx.xxxx

Es wird bestätigt, dass der Inhalt der Bebauungsplanänderung mit den hierzu ergangenen Beschlüssen des Gemeinderats der Stadt Ettenheim übereinstimmt.

Ausgefertigt, Ettenheim den xx.xx.xxxx

(Metz, Bürgermeister)

Der Bebauungsplan ist am xx.xx.xxxx in Kraft getreten.



Stadt Ettenheim, Ortsteil Altdorf
 Bebauungsplan „Hinter den Zäunen I“ 3. Änderung
 Planzeichnung | T 2.1

Originalmaßstab 1 : 1000

Stand: 24.09.2024

Fassung: Offenlage

MATHIS + JÄGLE Architekten
 PartGmbH
 Untere Hauptstr. 33 77971 Kippenheim
 T (07825) 36996 0 F (07825) 36996 10
 E-mail info@mathis-jaegle.de